

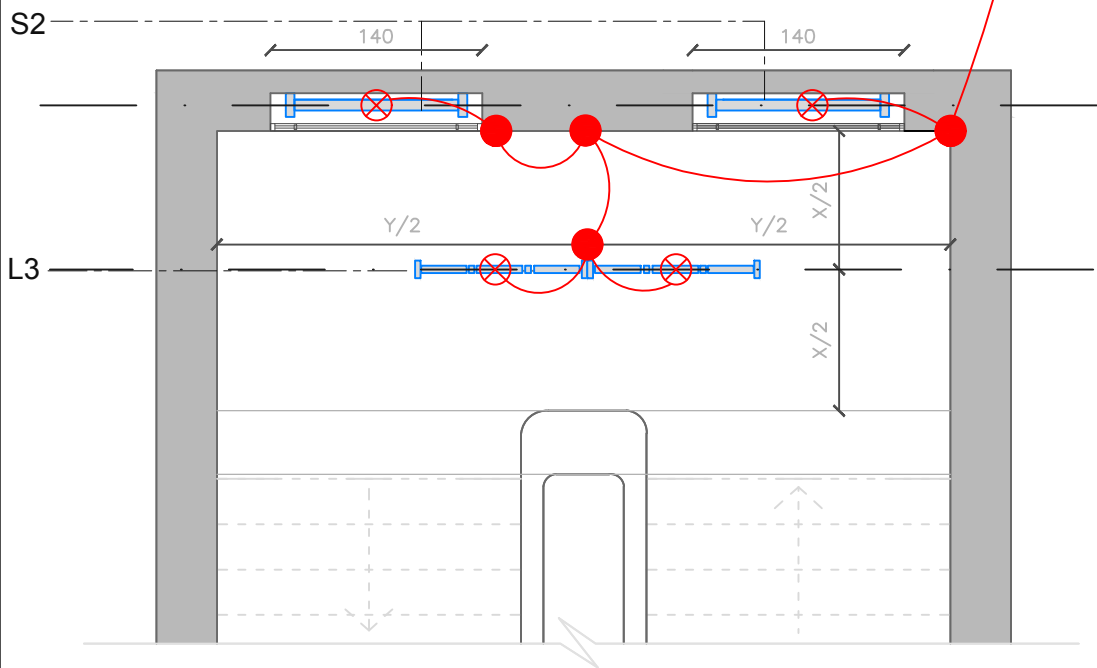


SIMBOLOGÍA ELÉCTRICA	
	DRIVER 150W 24V
	DRIVER 100W 24V
	DRIVER 60W 24V
	DRIVER 36W 24V
	DRIVER 36W 12V
	CAJA DERIVACIÓN
	LUMINARIA
	CONDUCTOR 220V (FASE, NEUTRO Y TIERRA)
	CONDUCTOR 24VDC O 12VDC (POSITIVO Y NEGATIVO)
	TABLERO DE ALUMBRADO

DETALLE DERIVACIÓN/TERMINACIÓN ELÉCTRICA
HACIA LUMINARIA O DRIVER

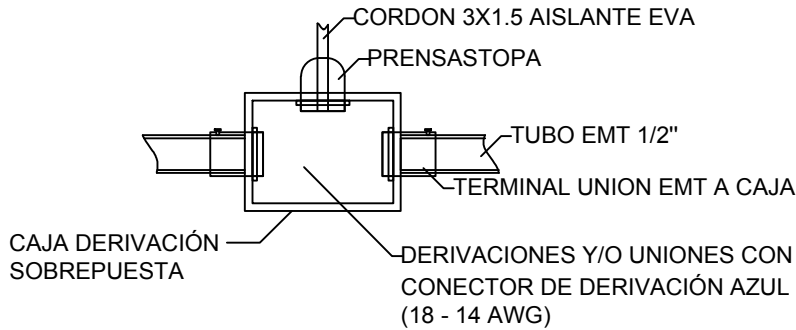

PLANTA CIELO DESCANSO ESCALERA
ESCALA 1:50

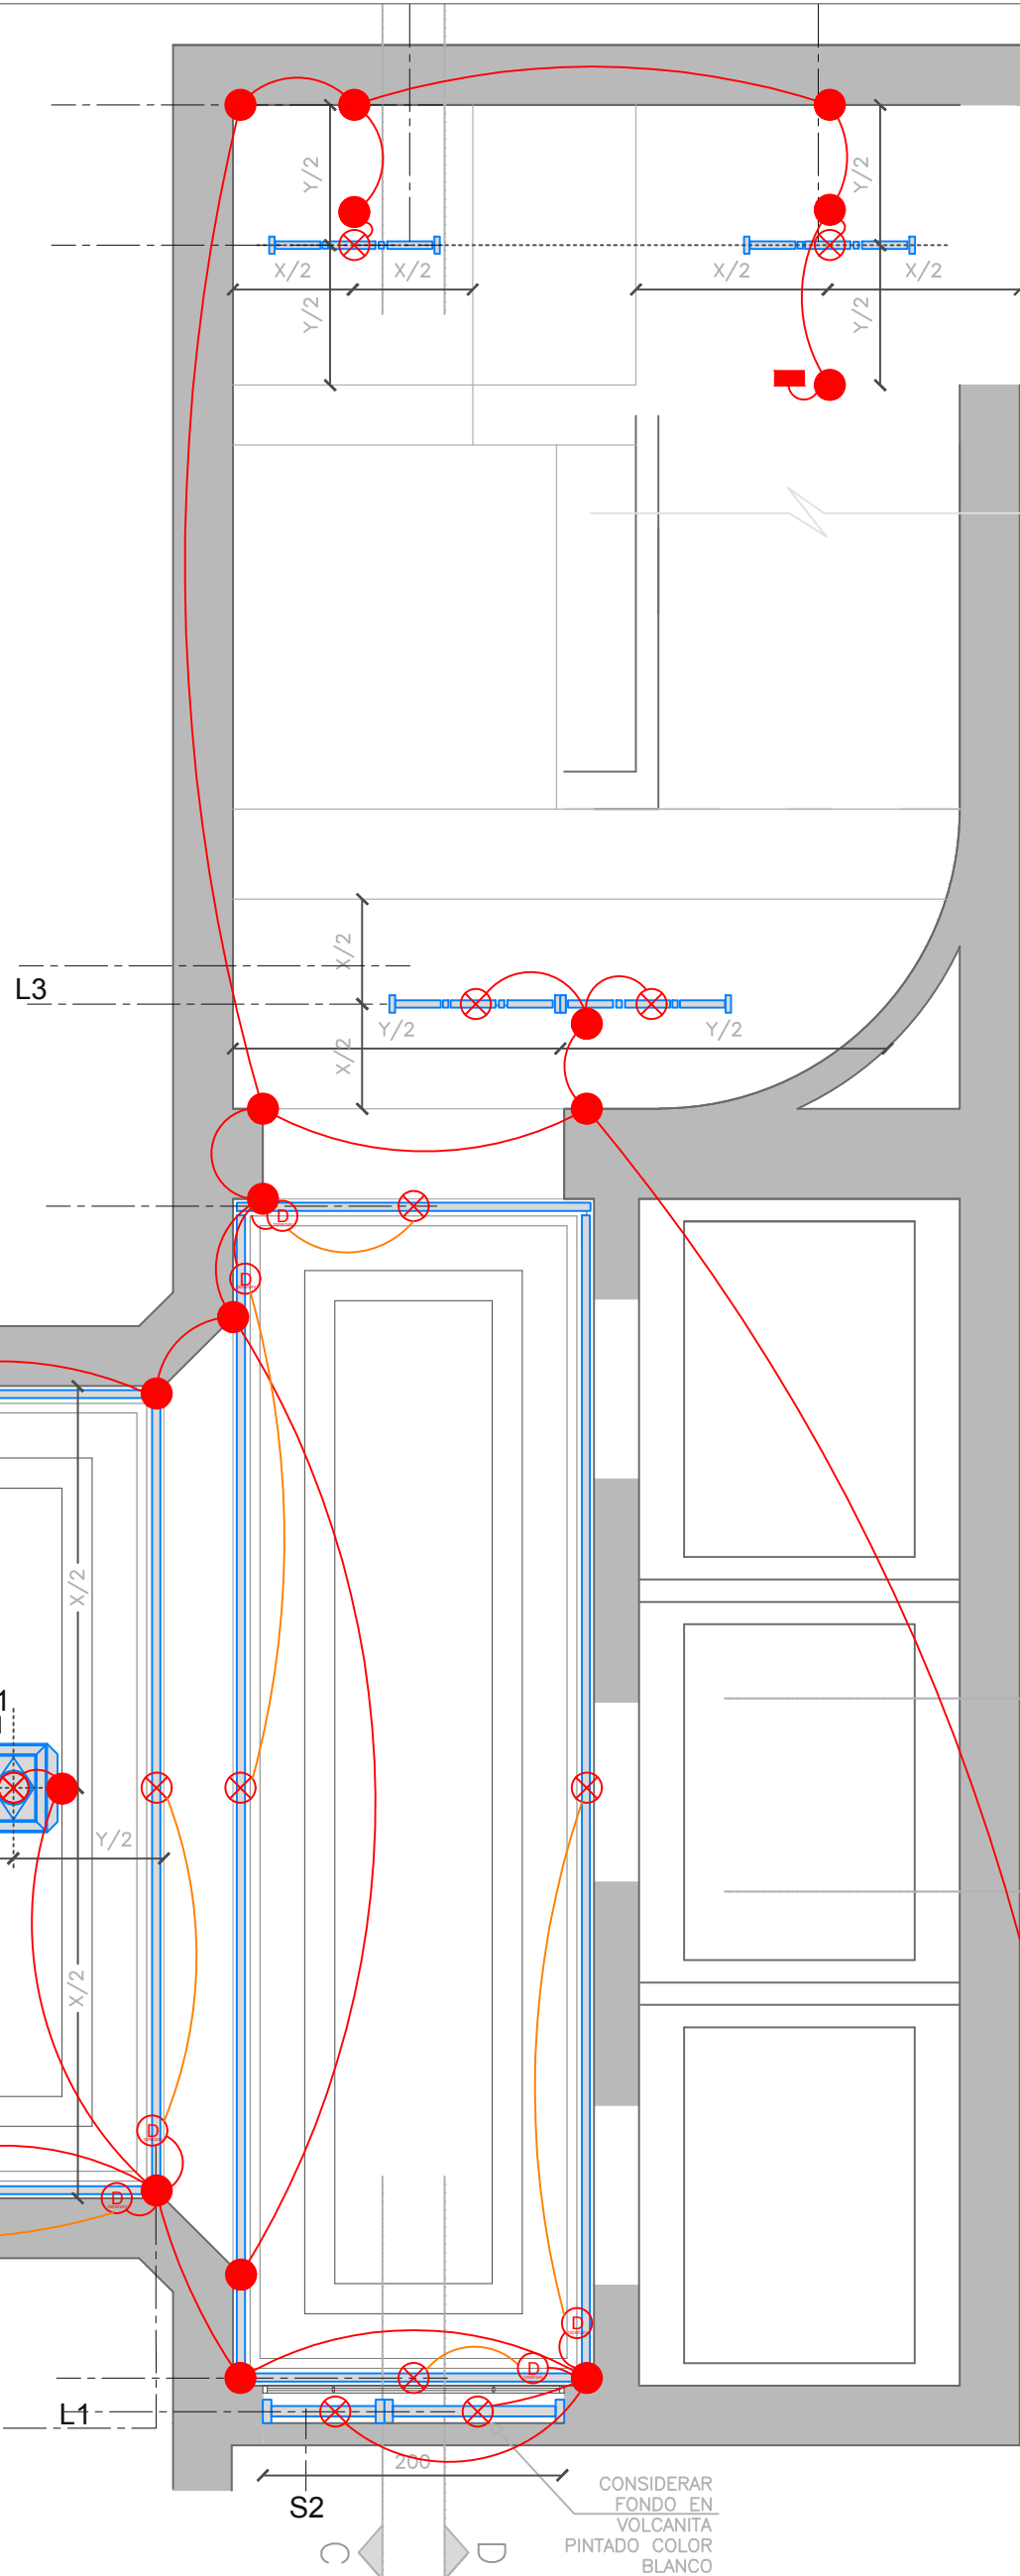

PROYECTO		
EDIFICIO MONEDA		
UBICACION		
CALLE MONEDA SANTIAGO CENTRO		
DISEÑO ELÉCTRICO		
Joaquín Aldunate Vareala		
MANDANTE		
ARQUITECTO		
REVISIONES		
N	MODIFICACION	FECHA
01	PRIMERA EMISION	
NOMBRE PLANO		
PLANTA ACCESO AGUSTINAS PLANO ELECTRICO		
CODIGO PLANO		
EL-AGS-01		
ESCALA	FECHA	
1/50		
VERSION	REVISION	
A	01	

PLANTA CIELO HALL DE ACCESO AGUSTINAS
ESCALA 1:50