



PLANTA CIELO HALL DE ACCESO MATIAS COUSIÑO  
ESCALA 1:50

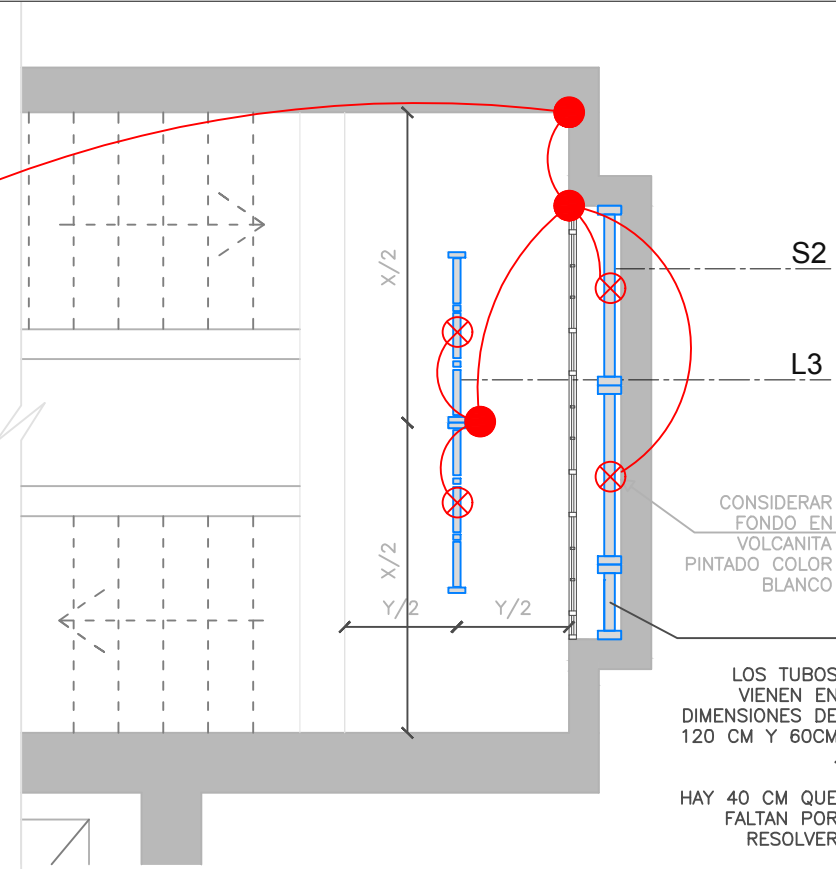

PLANTA CIELO DESCANSO ESCALERA  
ESCALA 1:50

DETALLE DERIVACIÓN/TERMINACIÓN ELÉCTRICA  
HACIA LUMINARIA O DRIVER

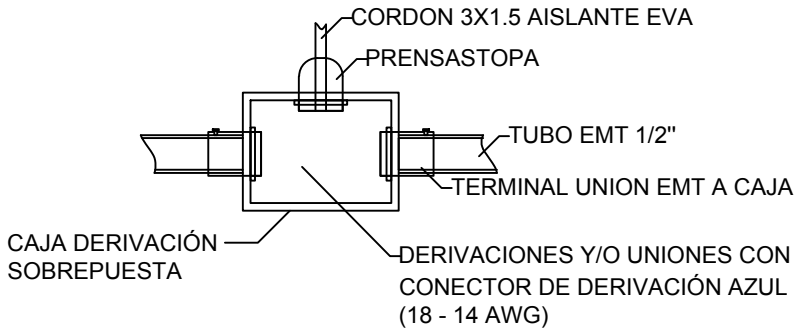

SIMBOLOGÍA ELÉCTRICA	
	DRIVER 120W 24V
	DRIVER 120W 24V
	DRIVER 60W 24V
	DRIVER 30W 24V
	DRIVER 30W 12V
	CAJA DERIVACIÓN
	LUMINARIA
	CONDUCTOR 220V (FASE, NEUTRO Y TIERRA)
	CONDUCTOR 240V (+/-) POSITIVO Y NEGATIVO
	TABLERO DE ALAMBRO

PROYECTO		
EDIFICIO MONEDA		
UBICACION CALLE MONEDA SANTIAGO CENTRO		
DISEÑO ELÉCTRICO  Joaquín Aldunate Vareala		
MANDANTE		
ARQUITECTO		
REVISIONES		
N	MODIFICACION	FECHA
01	PRIMERA EMISION	
NOMBRE PLANO		
PLANTA ACCESO COUSIÑO PLANO ELECTRICO		
CODIGO PLANO		
EL-CSÑ-01		
ESCALA 1/50	FECHA	
VERSION A	REVISION 01	