

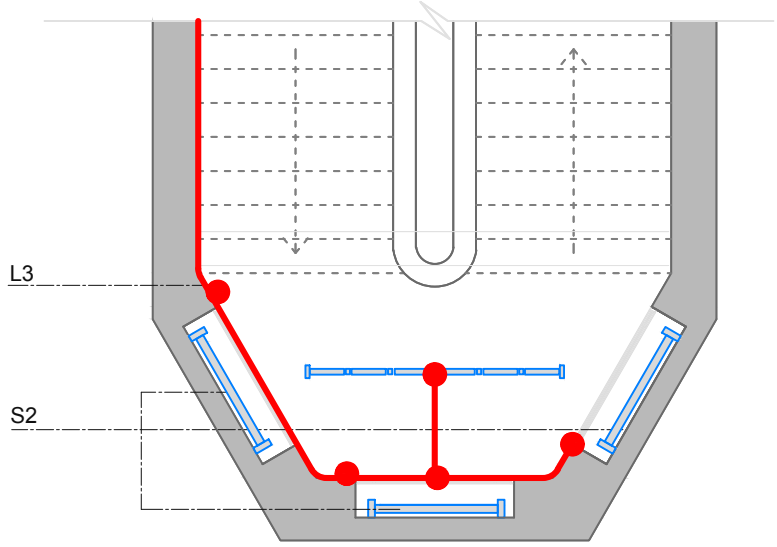


PLANTA CIELO HALL DE ACCESO MONEDA  
ESCALA 1:50

	DRIVER 120V 2W
	DRIVER 120V 2W
	DRIVER 90V 2W
	DRIVER 90V 2W
	DRIVER 90V 10V
	CAJA DERIVACIÓN
	LUMINARIA
	CONDUCTOR 20V (FASE, NEUTRO Y TIERRA)
	CONDUCTOR 24VDC O 12VDC (POSITIVO Y NEGATIVO)
	TABLERO DE ALUMBRADO

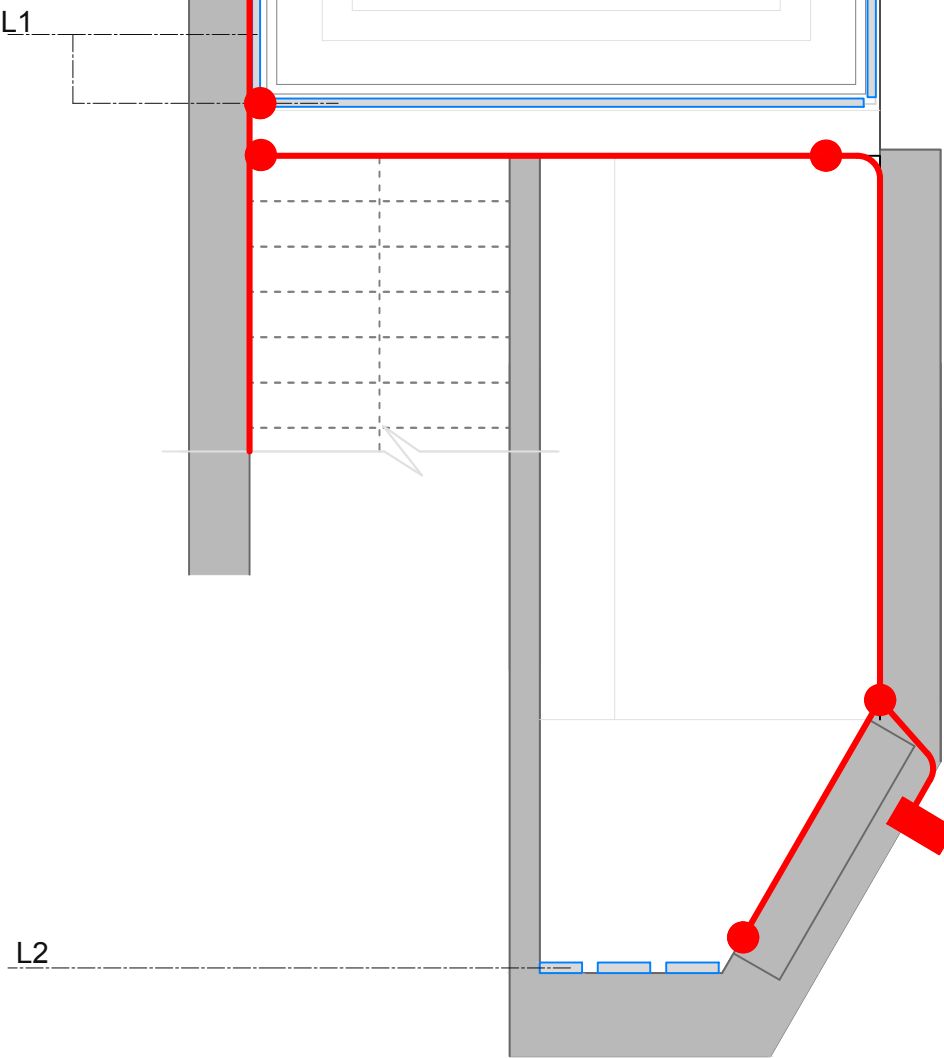

PLANTA CIELO DESCANSO ESCALERA  
ESCALA 1:50

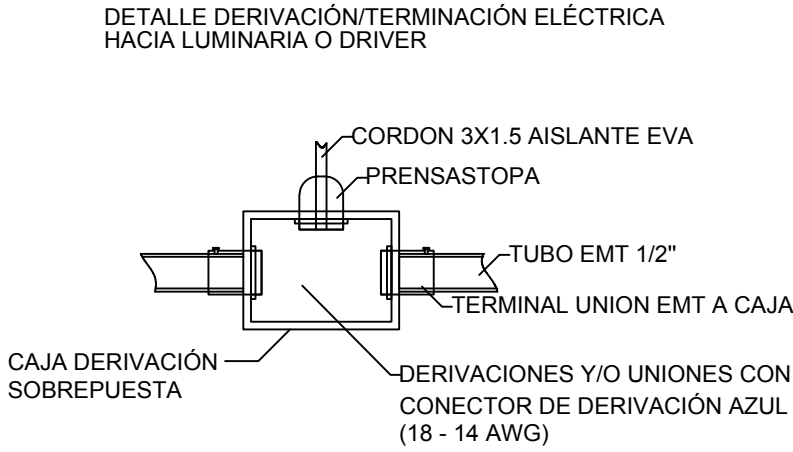

PROYECTO  
  
EDIFICIO  
MONEDA

UBICACION  
CALLE  
MONEDA  
SANTIAGO  
CENTRO

DISEÑO ELÉCTRICO  
  
Joaquín  
Aldunate Vareala

MANDANTE

ARQUITECTO

REVISIONES		
N	MODIFICACION	FECHA
01	PRIMERA EMISION	

NOMBRE  
PLANO  
  
PLANTA  
ACCESO  
MONEDA  
  
PLANO CANALIZACION

CODIGO PLANO  
CAN-MON-01

ESCALA 1/50	FECHA
VERSION A	REVISION 01