


PLANTA CIELO HALL DE ACCESO MONEDA  
ESCALA 1:50

	DRIVER 10W 24V
	DRIVER 10W 24V
	DRIVER 10W 24V
	DRIVER 10W 24V
	DRIVER 10W 12V
	CAJA DERIVACION
	LUMINARIA
	CONDUCTOR 220V (FASE, NEUTRO Y TIERRA)
	CONDUCTOR 240VDC O 120VDC (POSITIVO Y NEGATIVO)
	TABLERO DE ALUMBRADO

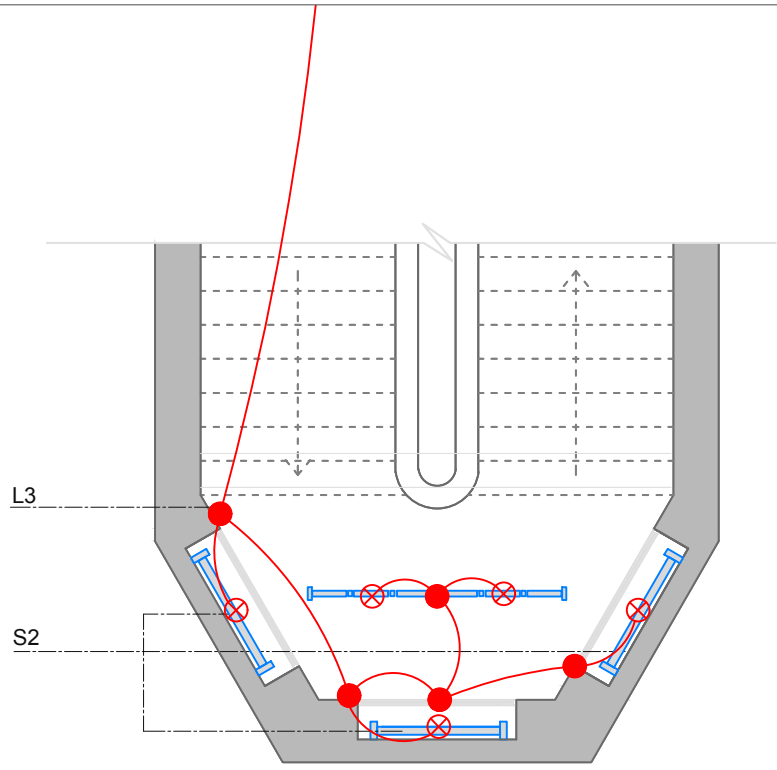

PLANTA CIELO DESCANSO ESCALERA  
ESCALA 1:50

