




PLANTA CIELO HALL DE ACCESO MONEDA
ESCALA 1:50

	DRIVER 120W 24V
	DRIVER 120W 24V
	DRIVER 30W 24V
	DRIVER 30W 24V
	DRIVER 30W 12V
	CAJA DERIVACIÓN
	LUMINARIA
	CONDUCTOR 220V (FASE, NEUTRO Y TIERRA)
	CONDUCTOR 24VDC 0-12VDC (POSITIVO Y NEGATIVO)
	TABLERO DE ALARMADO

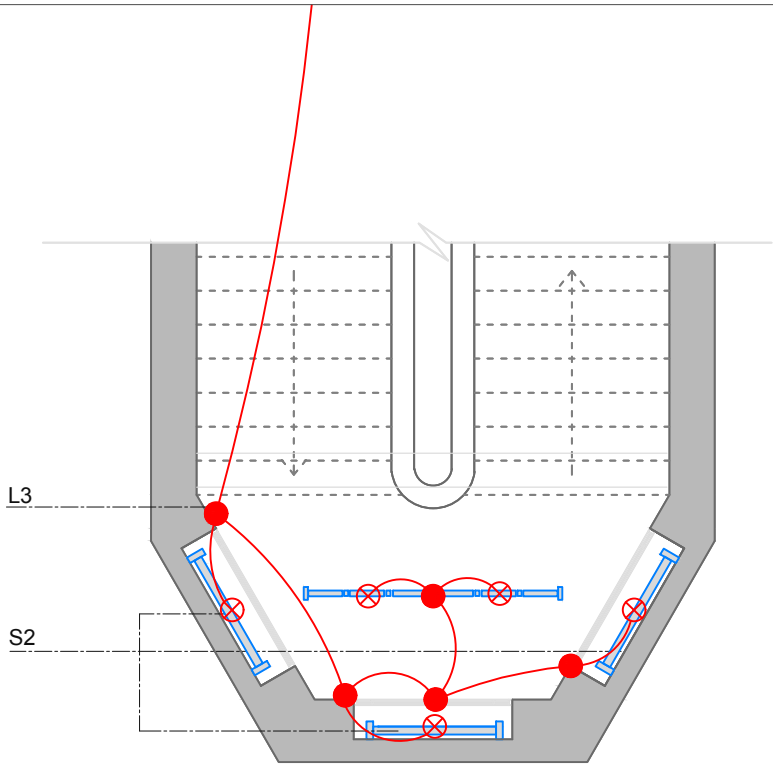

PLANTA CIELO DESCANSO ESCALERA
ESCALA 1:50

DETALLE DERIVACIÓN/TERMINACIÓN ELÉCTRICA
HACIA LUMINARIA O DRIVER

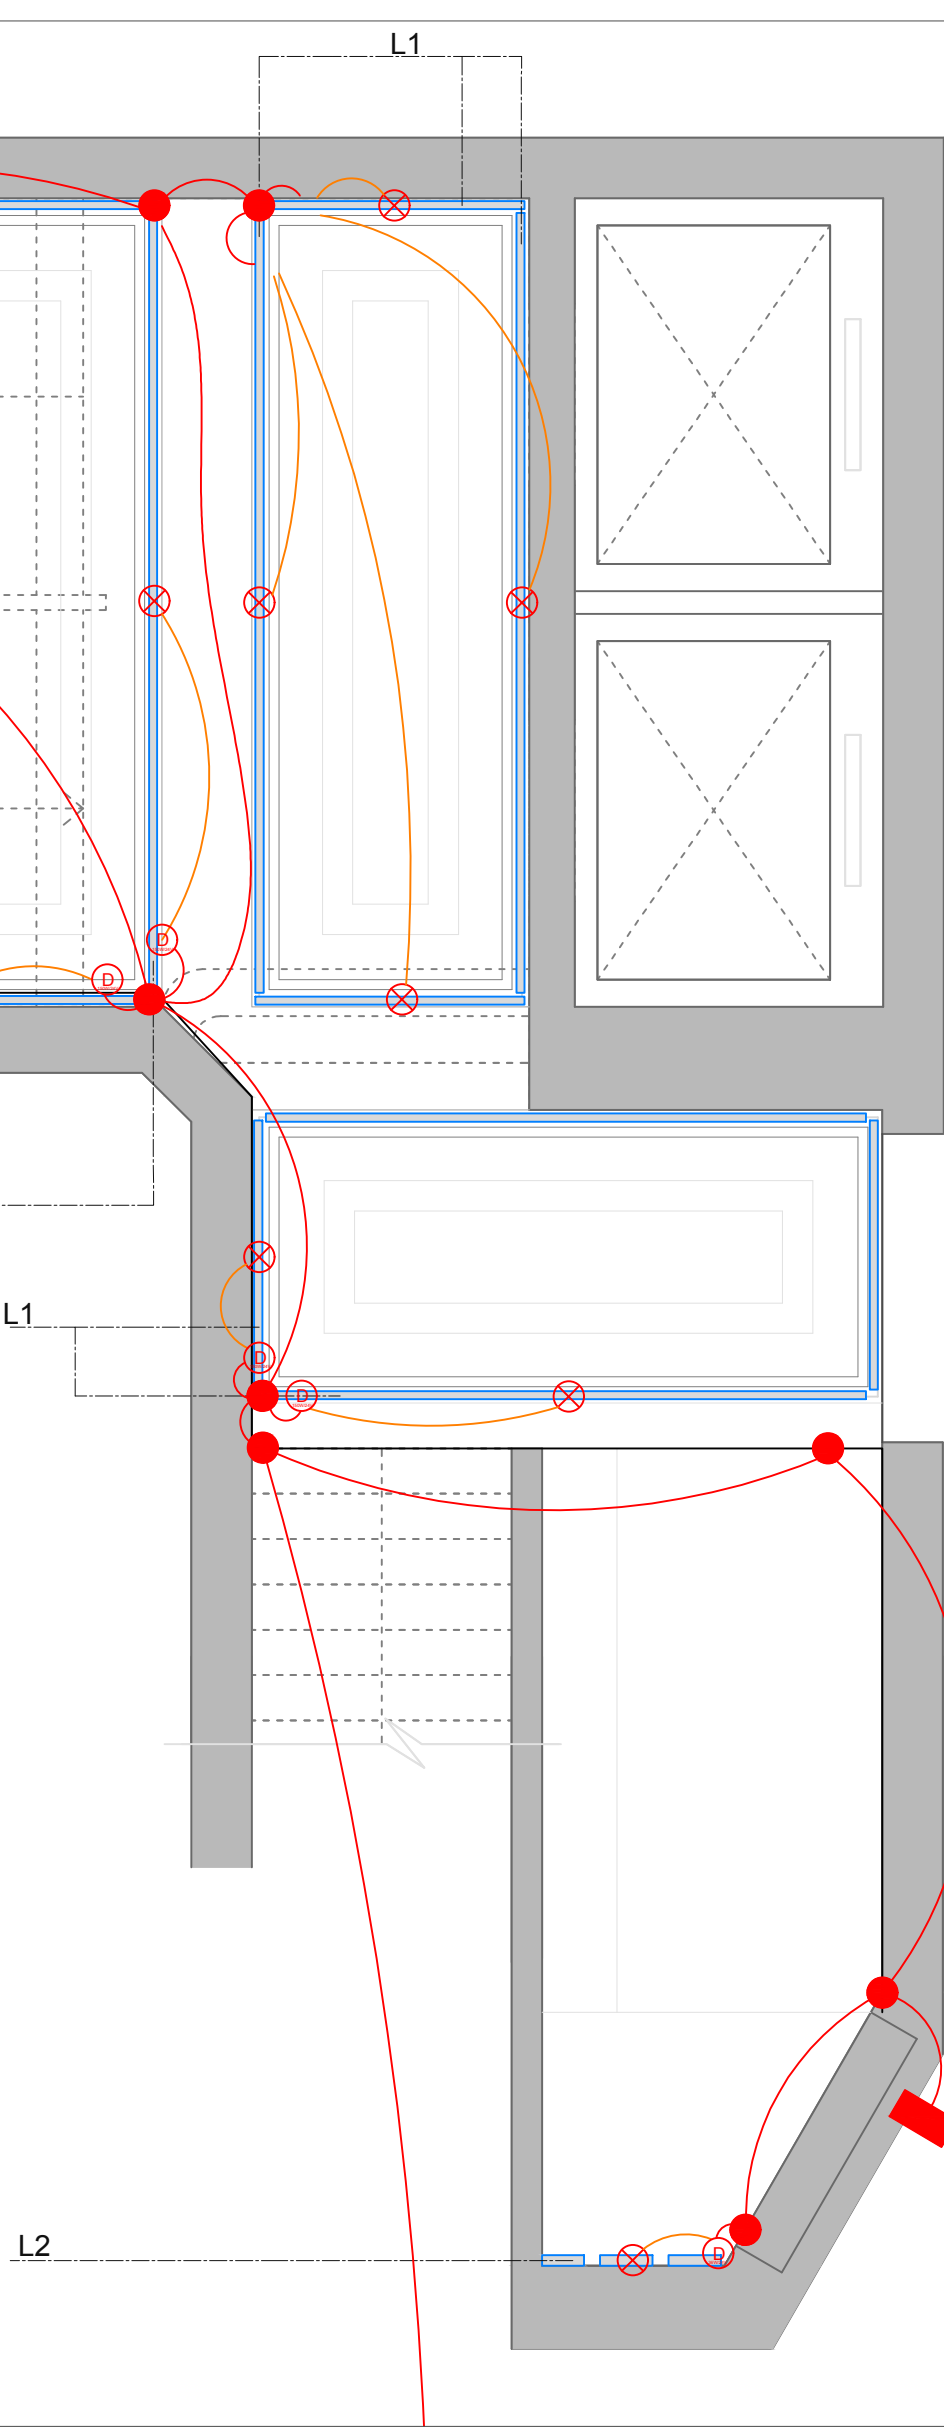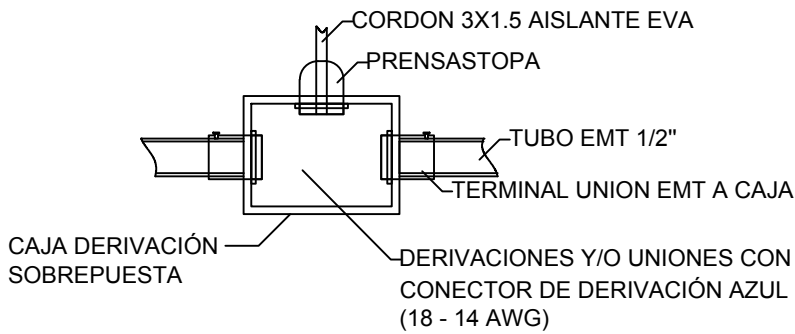

PROYECTO

EDIFICIO
MONEDA

UBICACION
CALLE
MONEDA
SANTIAGO
CENTRO

DISEÑO ELÉCTRICO

Joaquín
Aldunate Varela

MANDANTE

ARQUITECTO

REVISIONES		
N	MODIFICACION	FECHA
01	PRIMERA EMISION	

NOMBRE
PLANO

PLANTA
ACCESO
MONEDA

PLANO ELECTRICO

CODIGO PLANO
EL-MON-01

ESCALA 1/50	FECHA
VERSION A	REVISION 01